


ARQUETA PARA TUBO DE 100 CON JUNTA DE GOMA

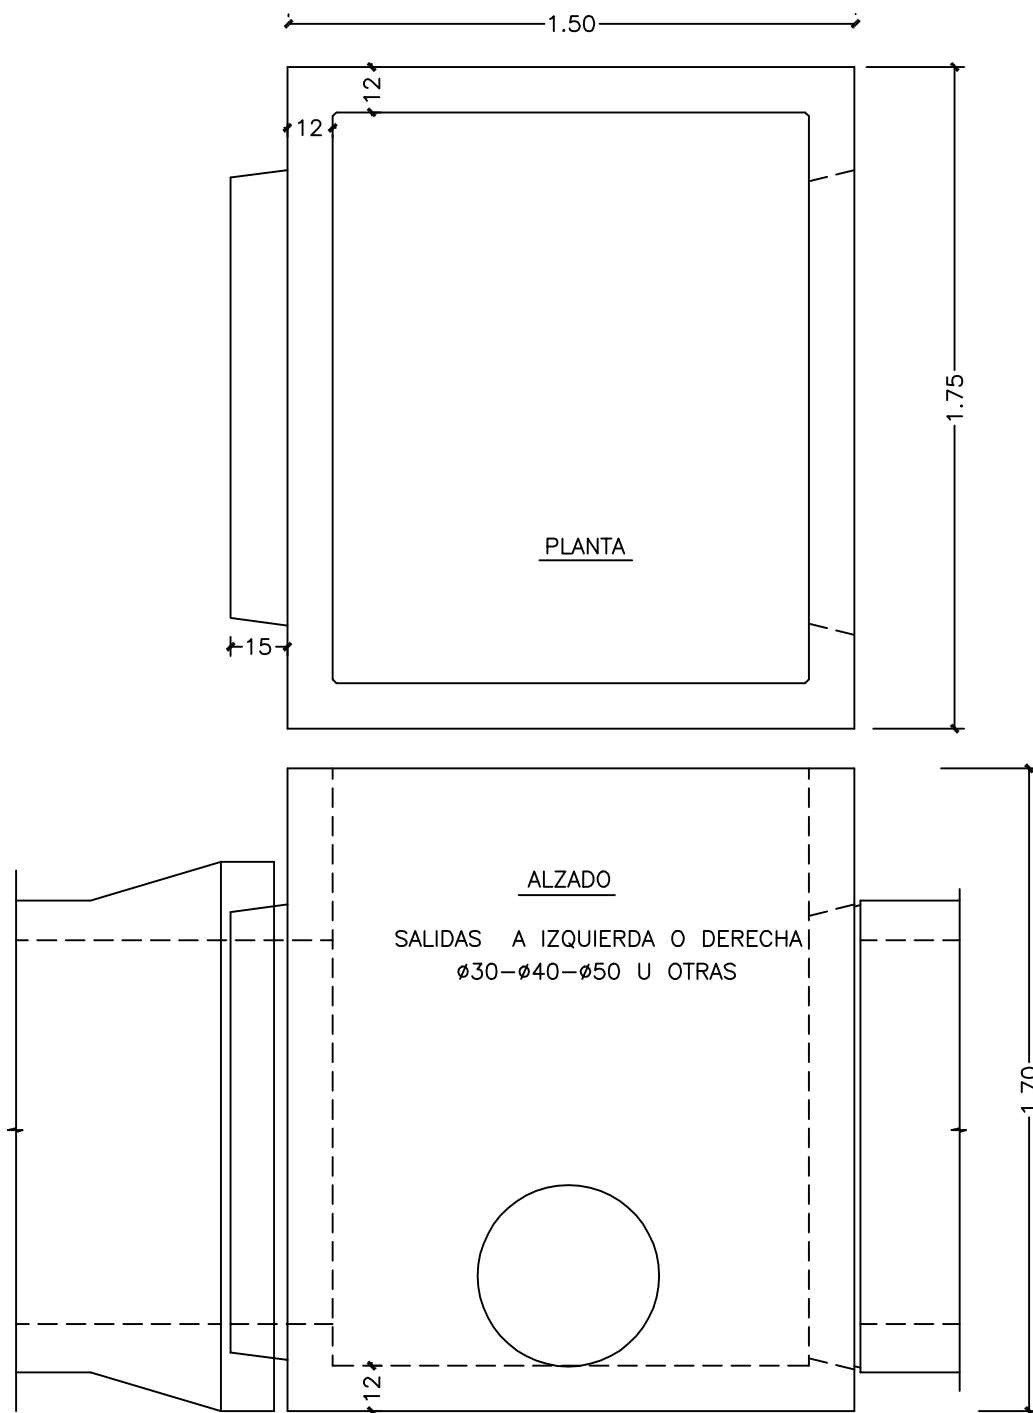

GILVA S.A PREFABRICADOS DE HORMIGON CTRA ALCANIZ KM 366 TFNO: 978-846160 FAX: 978-847822 CALANDA - TERUEL	CLIENTE :	EXPEDIENTE ARQUETAS	
	OBRA :	ESCALA 1 : 20	FECHA 05-08
	DIRECCION TECNICA	DIBUJADO A.H.C.	
	DESIGNACION ARQUETA 100	PLANO N	1