



Gilva, S.A.

Carretera de Alcañiz, S/N <http://www.gilva.com>
 Tel. 978.84.61.60 E-Mail: gilva@gilva.com
 Fax 978.84.78.22 44.570 CALANDA (TERUEL)

ARQUETA PARA TUBO DE 80 CON JUNTA DE GOMA

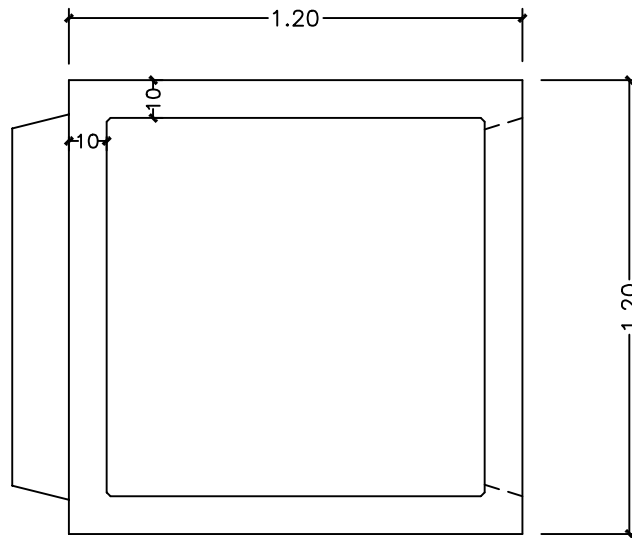

PLANTA

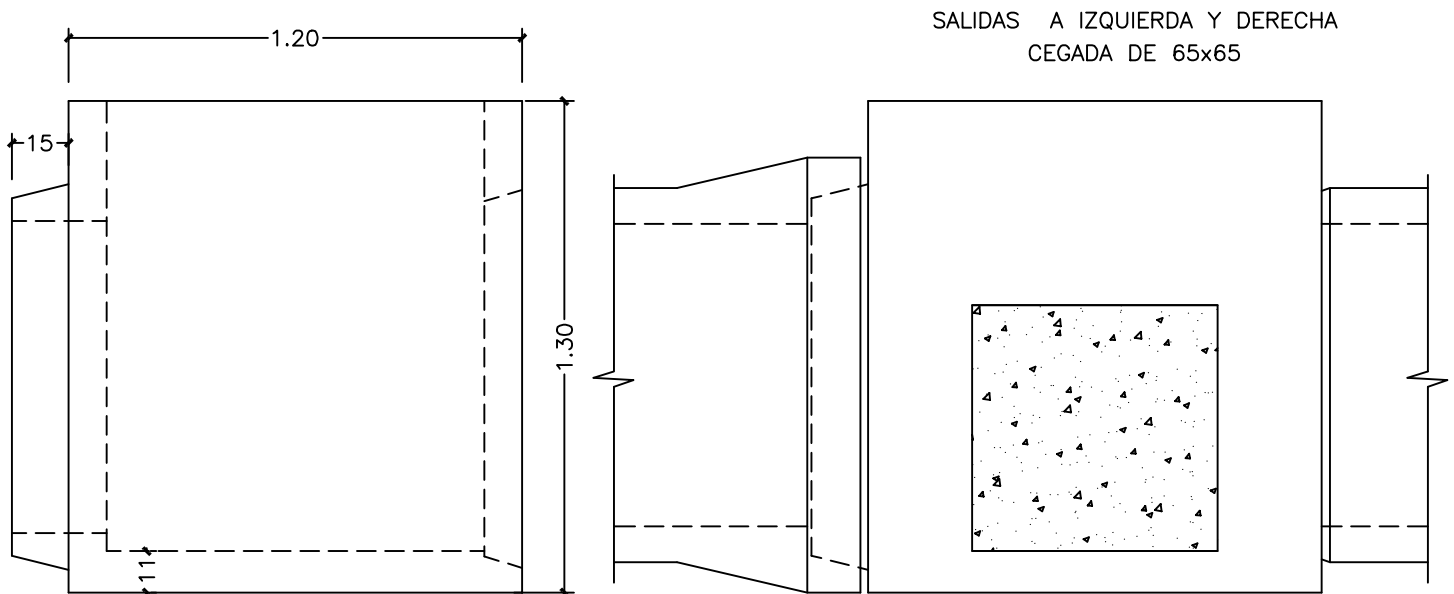

ALZADO

ALZADO

GILVA S.A PREFABRICADOS DE HORMIGON <small>CTRA ALCANIZ KM 366 TFNO: 978-846160 FAX: 978-847822</small> CALANDA - TERUEL	CLIENTE :	EXPEDIENTE ARQUETAS	
	OBRA :	ESCALA 1 :20	FECHA 05-08
	DIRECCION TECNICA	DIBUJADO A.H.C.	
	DESIGNACION ARQUETA 80	PLANO N 1	